


Neuallermöhe - Integriertes Entwicklungskonzept

Karte der Gebietsgrenzen

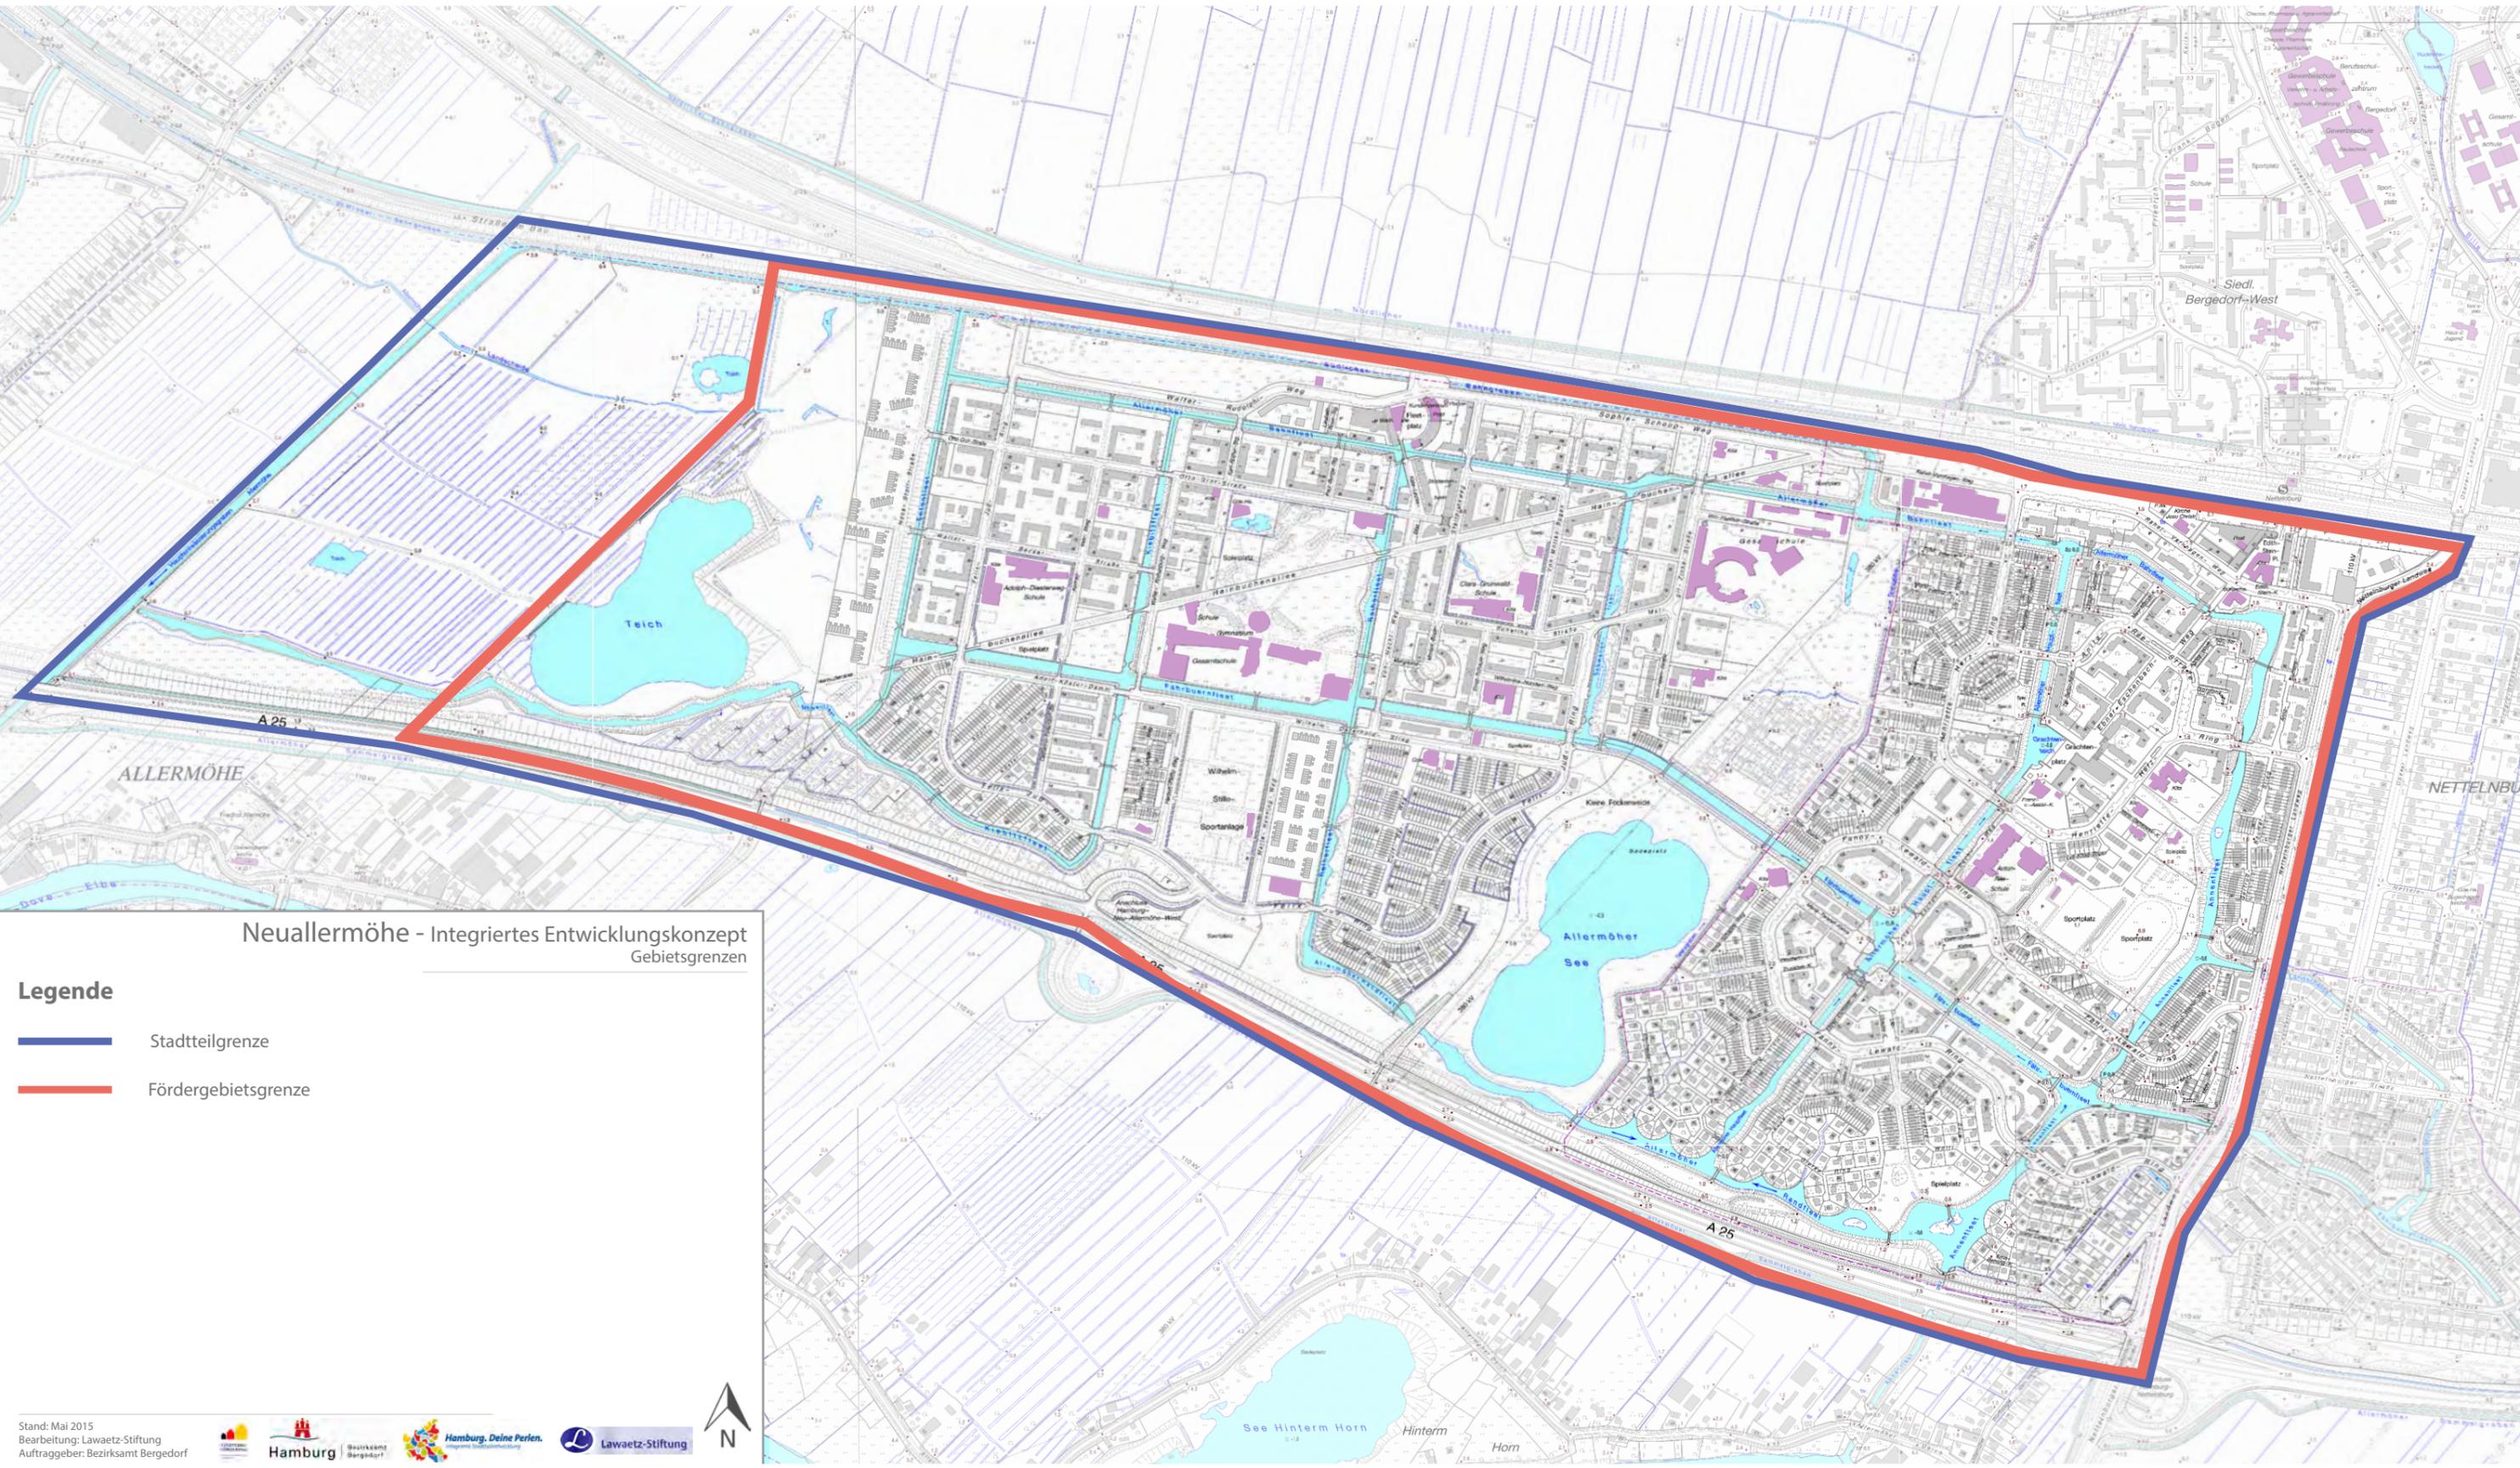


Neuallermöhe - Integriertes Entwicklungskonzept
Gebietsgrenzen

Legende

-  Stadtteilgrenze
-  Fördergebietsgrenze

Neuallermöhe - Integriertes Entwicklungskonzept

Karte der soziokulturellen Infrastruktur

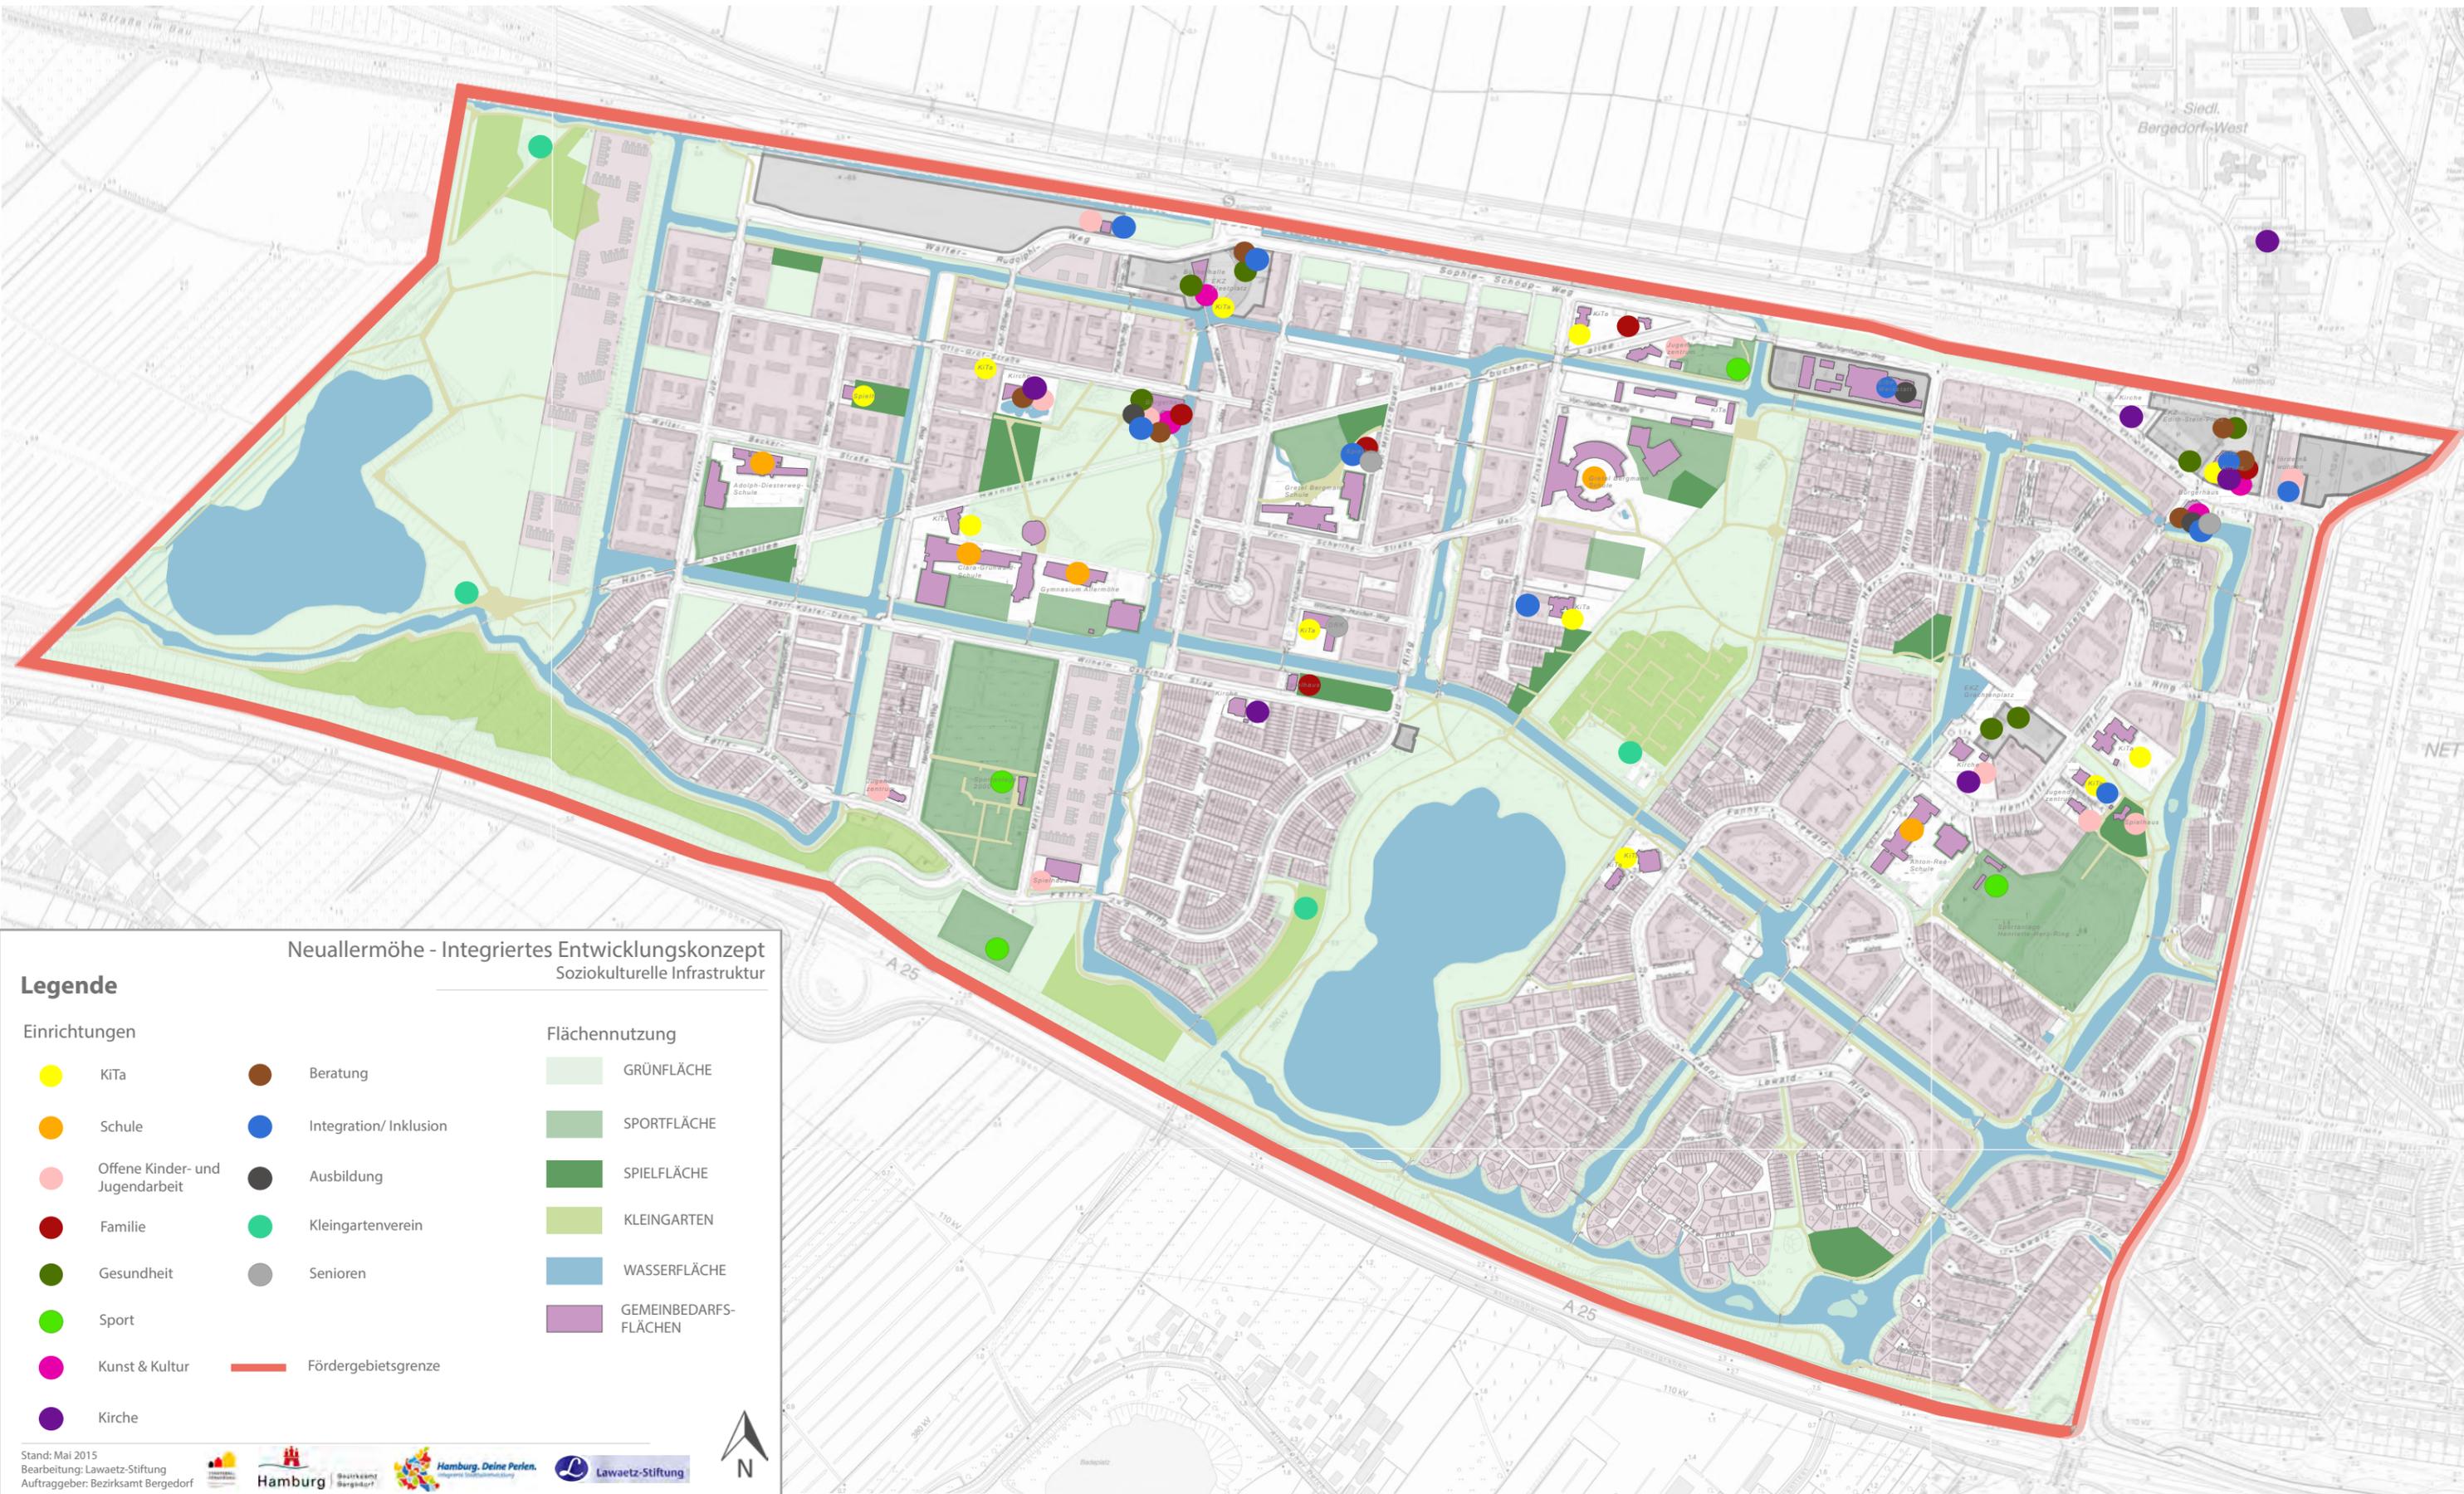

Neuallermöhe - Integriertes Entwicklungskonzept
Soziokulturelle Infrastruktur

Legende


- Einrichtungen**
- KiTa
 - Schule
 - Offene Kinder- und Jugendarbeit
 - Familie
 - Gesundheit
 - Sport
 - Kunst & Kultur
 - Kirche
 - Beratung
 - Integration/ Inklusion
 - Ausbildung
 - Kleingartenverein
 - Senioren

- Flächennutzung**
- GRÜNFLÄCHE
 - SPORTFLÄCHE
 - SPIELFLÄCHE
 - KLEINGARTEN
 - WASSERFLÄCHE
 - GEMEINBEDARFS-FLÄCHEN
 - Fördergebietsgrenze



Neuallermöhe - Integriertes Entwicklungskonzept

Karte der geplanten Maßnahmen

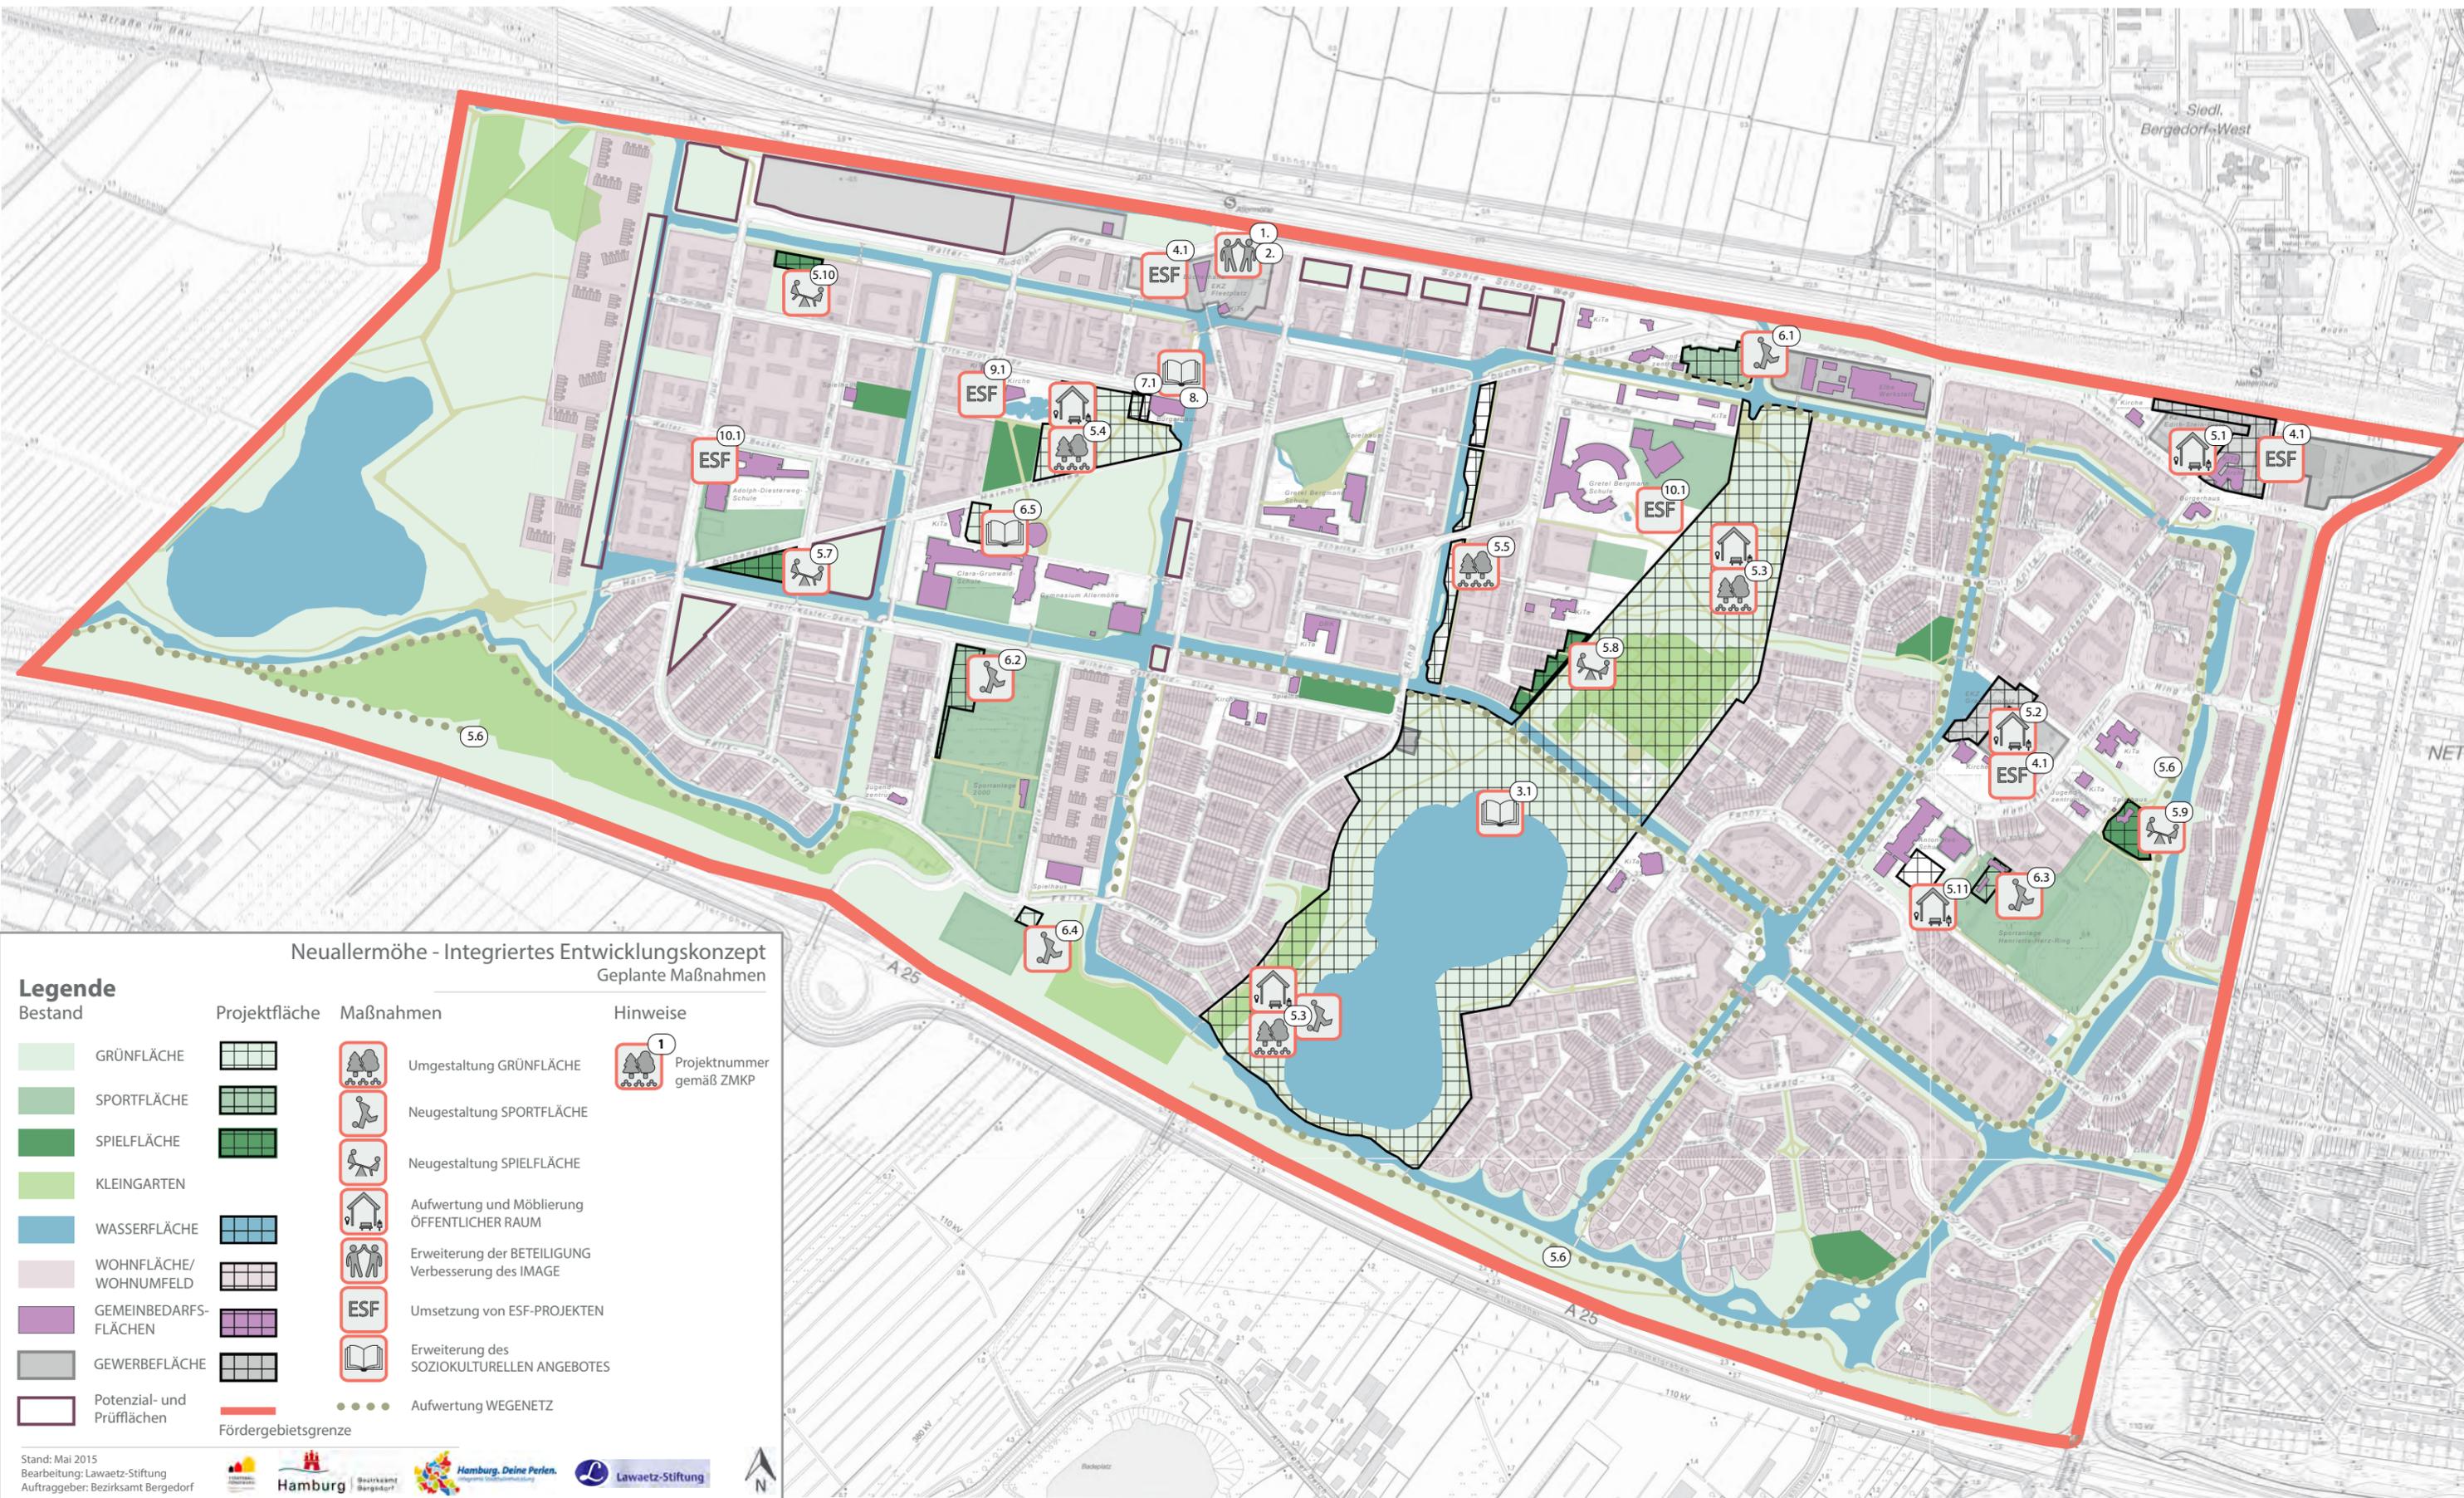

Neuallermöhe - Integriertes Entwicklungskonzept Geplante Maßnahmen

Bestand	Projektfläche	Maßnahmen	Hinweise
GRÜNFLÄCHE		Umgestaltung GRÜNFLÄCHE	Projektnummer gemäß ZMKP
SPORTFLÄCHE		Neugestaltung SPORTFLÄCHE	
SPIELFLÄCHE		Neugestaltung SPIELFLÄCHE	
KLEINGARTEN			
WASSERFLÄCHE		Aufwertung und Möblierung ÖFFENTLICHER RAUM	
WOHNFLÄCHE/ WOHNUMFELD		Erweiterung der BETEILIGUNG Verbesserung des IMAGE	
GEMEINBEDARFS- FLÄCHEN		Umsetzung von ESF-PROJEKTEN	
GEWERBEFLÄCHE		Erweiterung des SOZIOKULTURELLEN ANGBOTES	
Potenzial- und Prüfflächen		Aufwertung WEGENETZ	